


**Схема расположения границ публичного сервитута  
для размещения объекта  
ВЛ-10 кВ №4 ПС Бараниковская  
(наименование объекта землеустройства)**

**План границ объекта землеустройства**

**Обзорная схема границ объекта землеустройства**

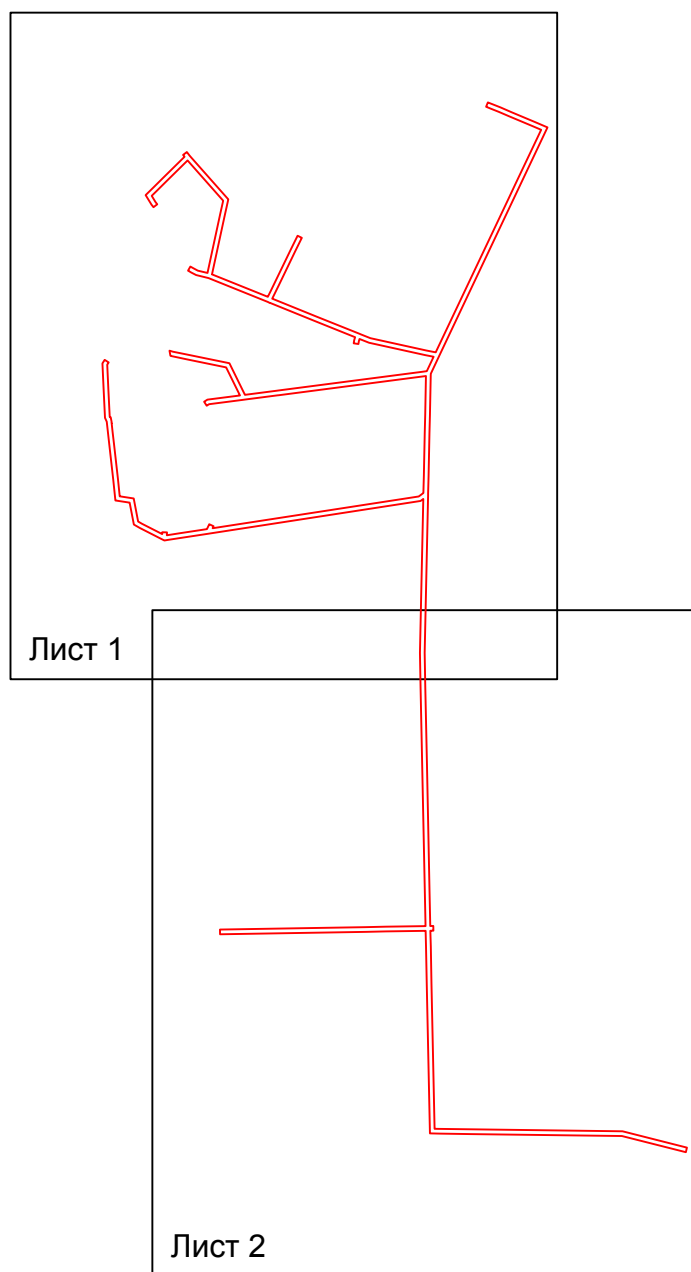

**Условные обозначения:**

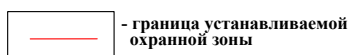


Схема расположения границ публичного сервитута  
для размещения объекта  
ВЛ-10 кВ №4 ПС Бараниковская  
(наименование объекта землеустройства)  
План границ объекта землеустройства

Обозначение характерных точек границ	Координаты, м		Обозначение характерных точек границ	Координаты, м		Обозначение характерных точек границ	Координаты, м	
	X	Y		X	Y		X	Y
1	339659.6	2372034.79	59	340465.66	2372993.43	147	338918.6	2371214.32
2	339733.07	2371849.19	60	340481.53	2372956.44	148	338909.62	2371273.34
3	339734.43	2371848.87	61	340523.78	2372960.31	149	338912.12	2371291.89
4	339738.71	2371840.26	62	340541.51	2372814.92	150	338902.82	2371308.39
5	339788.79	2371716.47	63	340555.88	2372778.47	151	338759.15	2371393.67
6	339838.86	2371589.31	64	340562.88	2372720.1	152	338766.55	2371394
7	339852.47	2371537	65	340581.43	2372768.58	153	338766.11	2371413.98
8	339863.48	2371516.17	66	340574.45	2372785.87	154	338754.1	2371413.48
9	339871.13	2371502.78	67	340559.49	2372822.88	155	338762.19	2371464.65
10	339888.5	2371512.73	68	340540.17	2372868.15	156	338780.06	2371582.56
11	339881	2371525.82	69	340499.94	2372964.25	157	338787.85	2371586.38
12	339813.32	2371544.13	70	340475.87	2373020.35	158	338800.77	2371592.45
13	339861.53	2371584.76	71	339510.91	2372562.98	159	338792.26	2371610.55
14	340109.1	2371638.44	72	339436.2	2372527.78	160	338783.75	2371606.55
15	340166.46	2371651.18	73	339428.03	2372522.28	161	338817.59	2371623.68
16	340336.33	2371500.71	74	339262.43	2372523.95	162	338932.58	2372496.42
17	340334.79	2371499.14	75	339186.03	2372522.05	163	339094.91	2372498.33
18	340291.96	2371455.89	76	339084.43	2372518.33	164	339186.5	2372502.05
19	340249.5	2371412.63	77	338930.62	2372516.37	165	339262.86	2372503.96
20	340266.76	2371369.49	78	338922.33	2372516.19	166	339426.29	2372507.22
21	340186.98	2371349.13	79	338257.69	2372501.75	167	339424.16	2372491.88
22	340161.29	2371365.11	110	338257.72	2372481.75	168	339435.37	2371885.72
23	340151.31	2371372.68	111	338807.33	2372495.9	169	339444.75	2371881.19
24	340139.25	2371356.75	112	338808.98	2372484.62	170	339427.54	2371748.14
25	340149.98	2371348.58	113	338761.87	2371595.92	171	339325.31	2371730.94
26	340190.1	2371323.94	114	338760.4	2371587.65	172	339407.45	2371591.66
27	340223	2371355.44	115	338742.43	2371461.69	173	339308.91	2371581.42
28	340263.74	2371398.59	116	338734.08	2371414.95	174	339317.77	2371570.65
29	340306.21	2371441.85	117	338732.58	2371405.43	175	339326.72	2371584.67
30	340349.03	2371485.11	118	338732.13	2371402.6	176	339344.53	2371572.96
31	340351.81	2371487.93	119	338732.33	2371402.22	177	339462.73	2371664.76
32	340359.79	2371481.85	120	338736.16	2371394.72	178	339497.57	2371403.82
33	340371.93	2371497.76	121	338735.21	2371290.92	179	339511.54	2371423.41
34	340357.4	2371508.81	122	338799.26	2371273.97	180	339533.23	2371424.49
35	340350.35	2371515.01	123	338801.97	2371256.35	181	339528.86	2371439.05
36	34012.11	2371622.92	124	338801.16	2371192.99	182	339517.77	2371497.8
37	340104.82	2371657.98	125	338989.29	2371187.03	183	339480.34	2371677.4
38	339856.84	2371604.21	126	339136.06	2371170.58	184	339347.03	2371742.92
39	339856.79	2371604.43	127	339187.83	2371164.57	185	339364.57	2371873.54
40	339855.46	2371604.11	128	339233.53	2371159.48	186	339365.2	2371883.05
41	339760.57	2371839.51	129	339250.04	2371152.22	187	339443.98	2372488.95
42	339753.86	2371851.06	130	339269.31	2371146.42	188	339446.96	2372510.74
43	339662.31	2371937.67	131	339479.55	2371141.5	189	339507.77	2372539.39
44	340018.64	2371965.29	132	339484.56	2371130.96	190	339514.77	2372504.63
45	340097.79	2371983.23	133	339483.5	2371161.88	191	339506.76	2372506.92
46	339953.55	2371955.65	134	339474.2	2371161.76	192	339582.83	2372226.88
47	339812.91	2371887.51	135	339370.23	2371166.4	193	339573.93	2372224.03
48	339755.02	2371869.01	136	339354.71	2371172.01	194	339501.3	2372221.91
49	339753.08	2371858.1	137	339252.22	2371173.11	195	339564.61	2372202.19
50	339678.15	2372042.27	138	339252.82	2371176.34	196	339578.66	2372204.54
51	339665.53	2372244.01	139	339239.12	2371174.87	197	339590.3	2372206.27
52	339601.93	2372332.98	140	339238.79	2371179.02			
53	339585.93	2372322.83	141	339237.63	2371179.13			
54	339513.96	2372508.65	142	339238.15	2371180.91			
55	339526.49	2372548.23	143	339228.02	2371180.22			
56	34011.66	2372553.99	144	339190.19	2371184.45			
57	34027.44	2372585.2	145	339138.31	2371190.45			
58	340395.07	2372960.18	146	338991.43	2371206.91			

Используемые условные знаки и обозначения:

- 1 - обозначение характерной точки границы устанавливаемой зоны публичного сервитута
- границы земельных участков, попадающих в зону публичного сервитута
- граница кадастрового квартала
- 61:34:0020101 - номер кадастрового квартала

Масштаб 1:4000

- :295 - кадастровый номер ЗУ
- с. Бараники - наименование субъекта, населенного пункта
- граница устанавливаемой зоны публичного сервитута
- ось линии



Схема расположения границ публичного сервитута  
для размещения объекта  
ВЛ-10 кВ №4 ПС Бараниковская  
(наименование объекта землеустройства)

План границ объекта землеустройства

С  
↑  
Ю



Используемые условные знаки и обозначения:

Масштаб 1:4000

Лист 2 из 3

- 1** - обозначение характерной точки границы устанавливаемой зоны публичного сервитута
- границы земельных участков, попадающих в зону публичного сервитута
- граница кадастрового квартала
- 61:34:0600011** - номер кадастрового квартала

- :973** - кадастровый номер ЗУ
- с. Бараники** - наименование субъекта, населенного пункта
- граница устанавливаемой зоны публичного сервитута
- ось линии

Схема расположения границ публичного сервитута  
для размещения объекта  
ВЛ-10 кВ №4 ПС Бараниковская

Каталог координат		
Площадь зоны публичного сервитута		
Обозначение характерных точек границ	Координаты, м	
	X	Y
1	2	3
1	339659.6	2372034.79
2	339735.07	2371849.19
3	339734.43	2371848.87
4	339738.71	2371840.26
5	339788.79	2371716.47
6	339839.86	2371589.31
7	339852.47	2371537
8	339863.48	2371516.17
9	339871.15	2371502.78
10	339888.5	2371512.73
11	339881	2371525.82
12	339871.32	2371544.13
13	339861.53	2371584.76
14	340109.1	2371638.44
15	340166.46	2371651.18
16	340336.33	2371500.71
17	340334.79	2371499.14
18	340291.96	2371455.89
19	340249.5	2371412.63
20	340206.76	2371369.49
21	340186.98	2371349.33
22	340161.29	2371365.11
23	340151.31	2371372.68
24	340139.22	2371356.75
25	340149.98	2371348.58
26	340190.1	2371323.94
27	340221	2371355.44
28	340263.74	2371398.59
29	340306.21	2371441.85
30	340349.03	2371485.11
31	340351.81	2371487.93
32	340359.79	2371481.85
33	340371.91	2371497.76
34	340357.4	2371508.81
35	340350.35	2371515.01
36	340172.11	2371672.92
37	340104.82	2371657.98
38	339856.84	2371604.21
39	339856.79	2371604.43
40	339855.46	2371604.11
41	339760.57	2371839.51
42	339783.86	2371851.06
43	339962.31	2371937.67
44	340018.64	2371965.29
45	340009.79	2371983.23
46	339953.55	2371955.65
47	339812.91	2371887.51
48	339775.02	2371869.01
49	339753.04	2371858.1
50	339678.15	2372042.27
51	339605.53	2372224.01
52	339601.93	2372232.98
53	339585.93	2372272.85
54	339533.96	2372508.65
55	339526.45	2372548.23
56	340171.06	2372853.99
57	340237.44	2372885.2
58	340395.07	2372960.18
59	340465.66	2372993.43
60	340481.53	2372956.44
61	340521.78	2372860.31
62	340541.51	2372814.92
63	340555.88	2372778.47
64	340562.88	2372761.1
65	340581.43	2372768.58
66	340574.45	2372785.87
67	340559.99	2372822.58
68	340540.17	2372868.15
69	340499.94	2372964.25
70	340475.87	2373020.35
71	339510.91	2372562.98
72	339436.2	2372527.78
73	339429.03	2372527.28
74	339262.43	2372523.95
75	339186.03	2372522.05
76	339004.43	2372518.33
77	338930.62	2372516.37
78	338922.33	2372516.19
79	338257.69	2372501.75
80	338109	2372504.37
81	337783.68	2372511.46
82	337247.6	2372522.2
83	337168.47	2372524.1
84	337104.64	2372525.36
85	337104.92	2372538.23
86	337084.93	2372538.66
87	337084.65	2372525.82
88	337018.05	2372527.58
89	336862.18	2372530.35
90	336248.73	2372543.66

Каталог координат		
Площадь зоны публичного сервитута		
Обозначение характерных точек границ	Координаты, м	
	X	Y
1	2	3
91	336248.2	2372566.36
92	336238.28	2373337.16
93	336169.28	2373609.09
94	336149.89	2373604.17
95	336218.31	2373334.55
96	336226.19	2372698.22
97	336228.2	2372565.97
98	336229.18	2372524.09
99	336861.78	2372510.35
100	337017.6	2372507.58
101	337084.22	2372505.83
102	337081.96	2372337.46
103	337080.03	2372251.43
104	337069.74	2371637.9
105	337089.74	2371637.57
106	337100.03	2372251.03
107	337101.95	2372337.11
108	337104.28	2372505.36
109	338108.62	2372484.37
110	338257.72	2372481.75
111	338907.33	2372495.9
112	338898.98	2372484.62
113	338761.87	2371595.92
114	338760.6	2371587.65
115	338742.43	2371467.69
116	338734.08	2371414.95
117	338732.58	2371405.43
118	338732.13	2371402.6
119	338732.33	2371402.22
120	338736.16	2371394.72
121	338785.21	2371298.92
122	338799.26	2371273.97
123	338891.97	2371256.35
124	338901.16	2371195.99
125	338989.29	2371187.03
126	339136.06	2371170.58
127	339187.93	2371164.57
128	339233.53	2371159.48
129	339250.04	2371152.22
130	339369.31	2371146.42
131	339479.55	2371141.5
132	339494.56	2371150.96
133	339483.9	2371167.88
134	339474.2	2371161.76
135	339370.23	2371166.4
136	339254.71	2371172.01
137	339252.22	2371173.11
138	339252.82	2371176.34
139	339239.12	2371178.87
140	339238.79	2371179.02
141	339237.63	2371179.15
142	339228.15	2371180.91
143	339228.02	2371180.22
144	339190.19	2371184.45
145	339138.31	2371190.45
146	338991.43	2371206.91
147	338918.6	2371214.32
148	338909.62	2371273.34
149	338812.12	2371291.89
150	338802.82	2371308.39
151	338759.15	2371393.67
152	338766.95	2371394
153	338766.11	2371413.98
154	338754.1	2371413.48
155	338762.19	2371464.65
156	338780.06	2371582.56
157	338787.85	2371586.38
158	338800.77	2371592.45
159	338792.26	2371610.55
160	338783.75	2371606.55
161	338917.99	2372476.68
162	338932.58	2372496.42
163	339004.91	2372498.33
164	339186.5	2372502.05
165	339262.86	2372503.96
166	339426.29	2372507.22
167	339424.16	2372491.58
168	339345.37	2371885.72
169	339344.75	2371881.19
170	339327.54	2371748.14
171	339325.31	2371730.94
172	339307.45	2371591.66
173	339300.91	2371581.42
174	339317.77	2371570.65
175	339326.72	2371584.67
176	339344.33	2371721.96
177	339462.73	2371663.76
178	339497.57	2371493.82
179	339511.54	2371428.41
180	339533.23	2371424.49

Каталог координат		
Площадь зоны публичного сервитута 243618 кв.м		
Обозначение характерных точек границ	Координаты, м	
	X	Y
1	2	3
181	339528.96	2371439.05
182	339517.17	2371497.8
183	339480.34	2371677.4
184	339347.03	2371742.92
185	339364.57	2371878.54
186	339365.2	2371883.05
187	339443.98	2372488.95
188	339446.96	2372510.74
189	339507.77	2372539.39
190	339514.37	2372504.63
191	339566.76	2372266.92
192	339582.83	2372226.88
193	339573.93	2372224.03
194	339561.3	2372221.91
195	339564.61	2372202.19
196	339578.66	2372204.54
197	339590.3	2372208.27